


Commune de MASEVAUX

Périmètre des monuments historiques

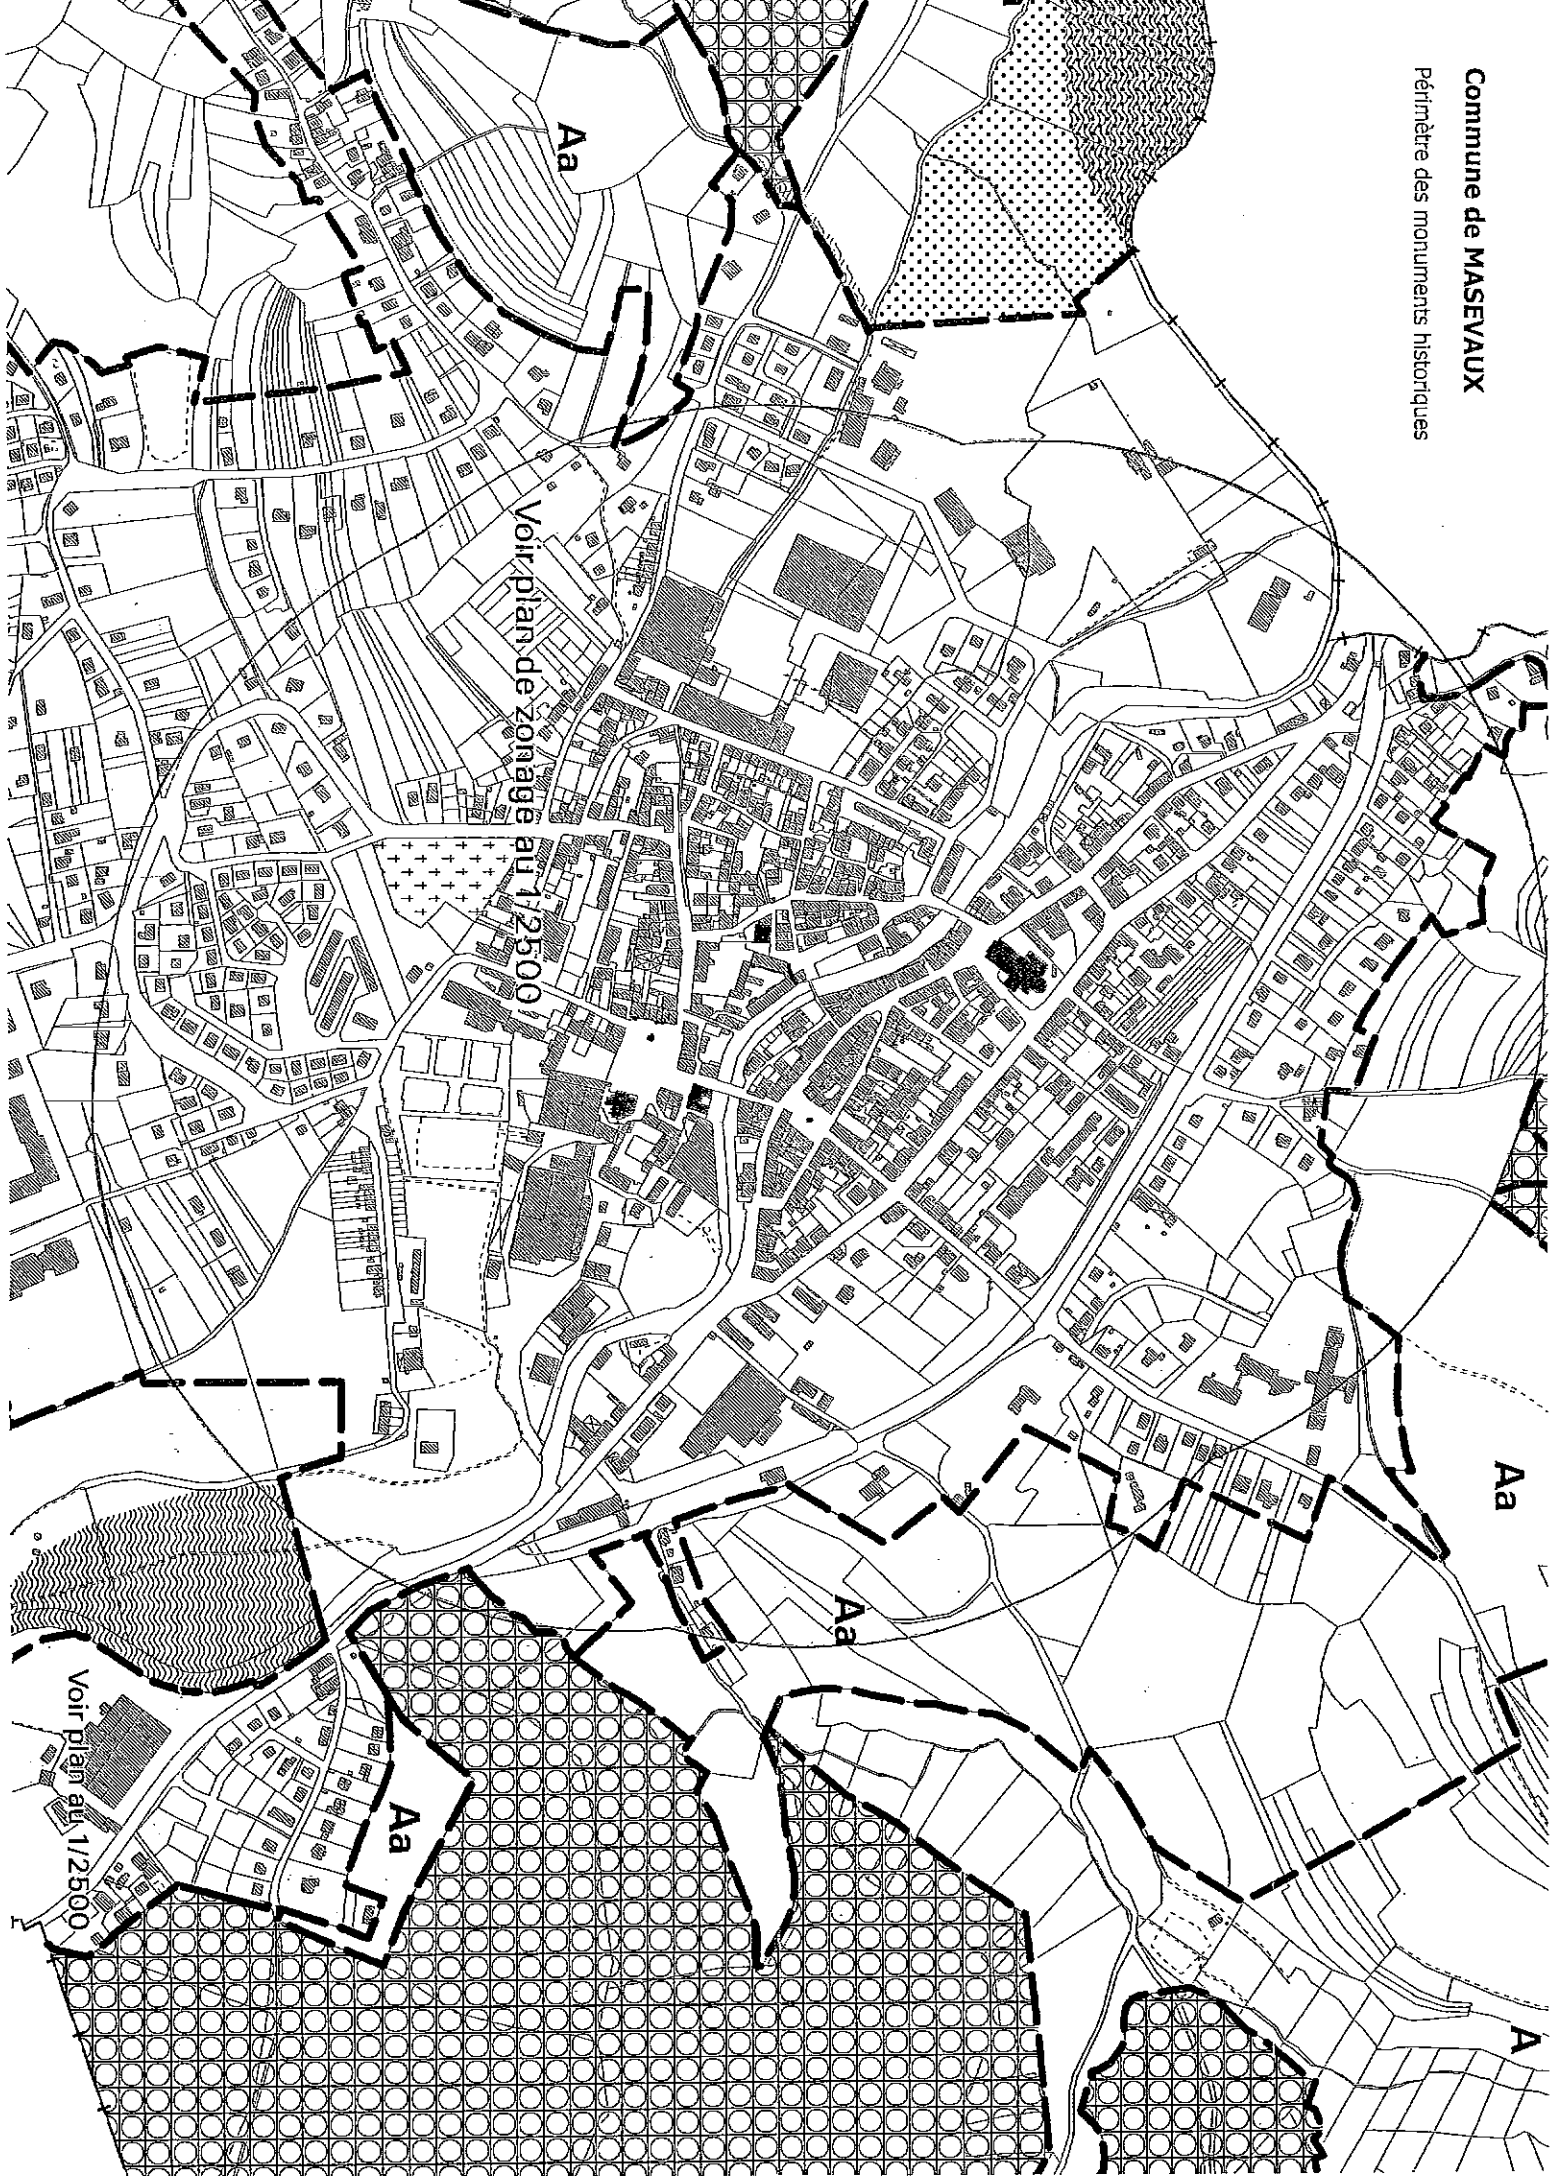

Voir plan de zonage au 1/2500

Aa

Aa

Aa

Aa

Voir plan au 1/2500

A